


Línea férrea de Paso de los Toros a Rincón del Bonete


Perfil longitudinal


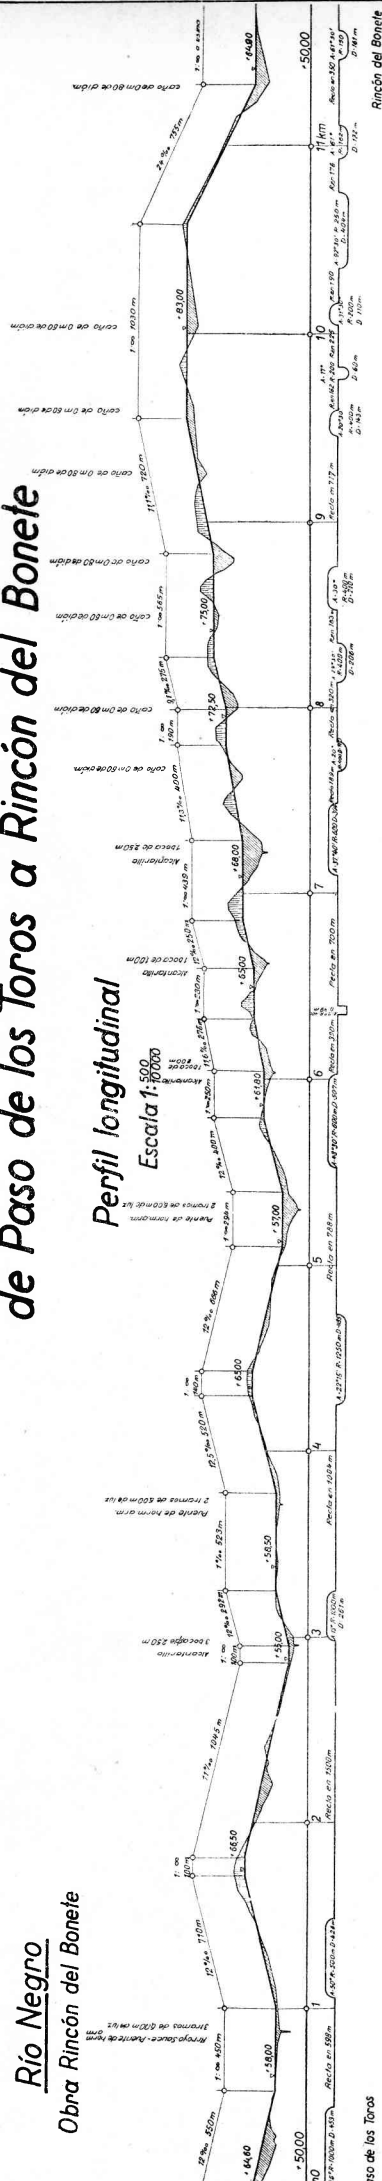

Paso de los Toros

Rincón del Bonete

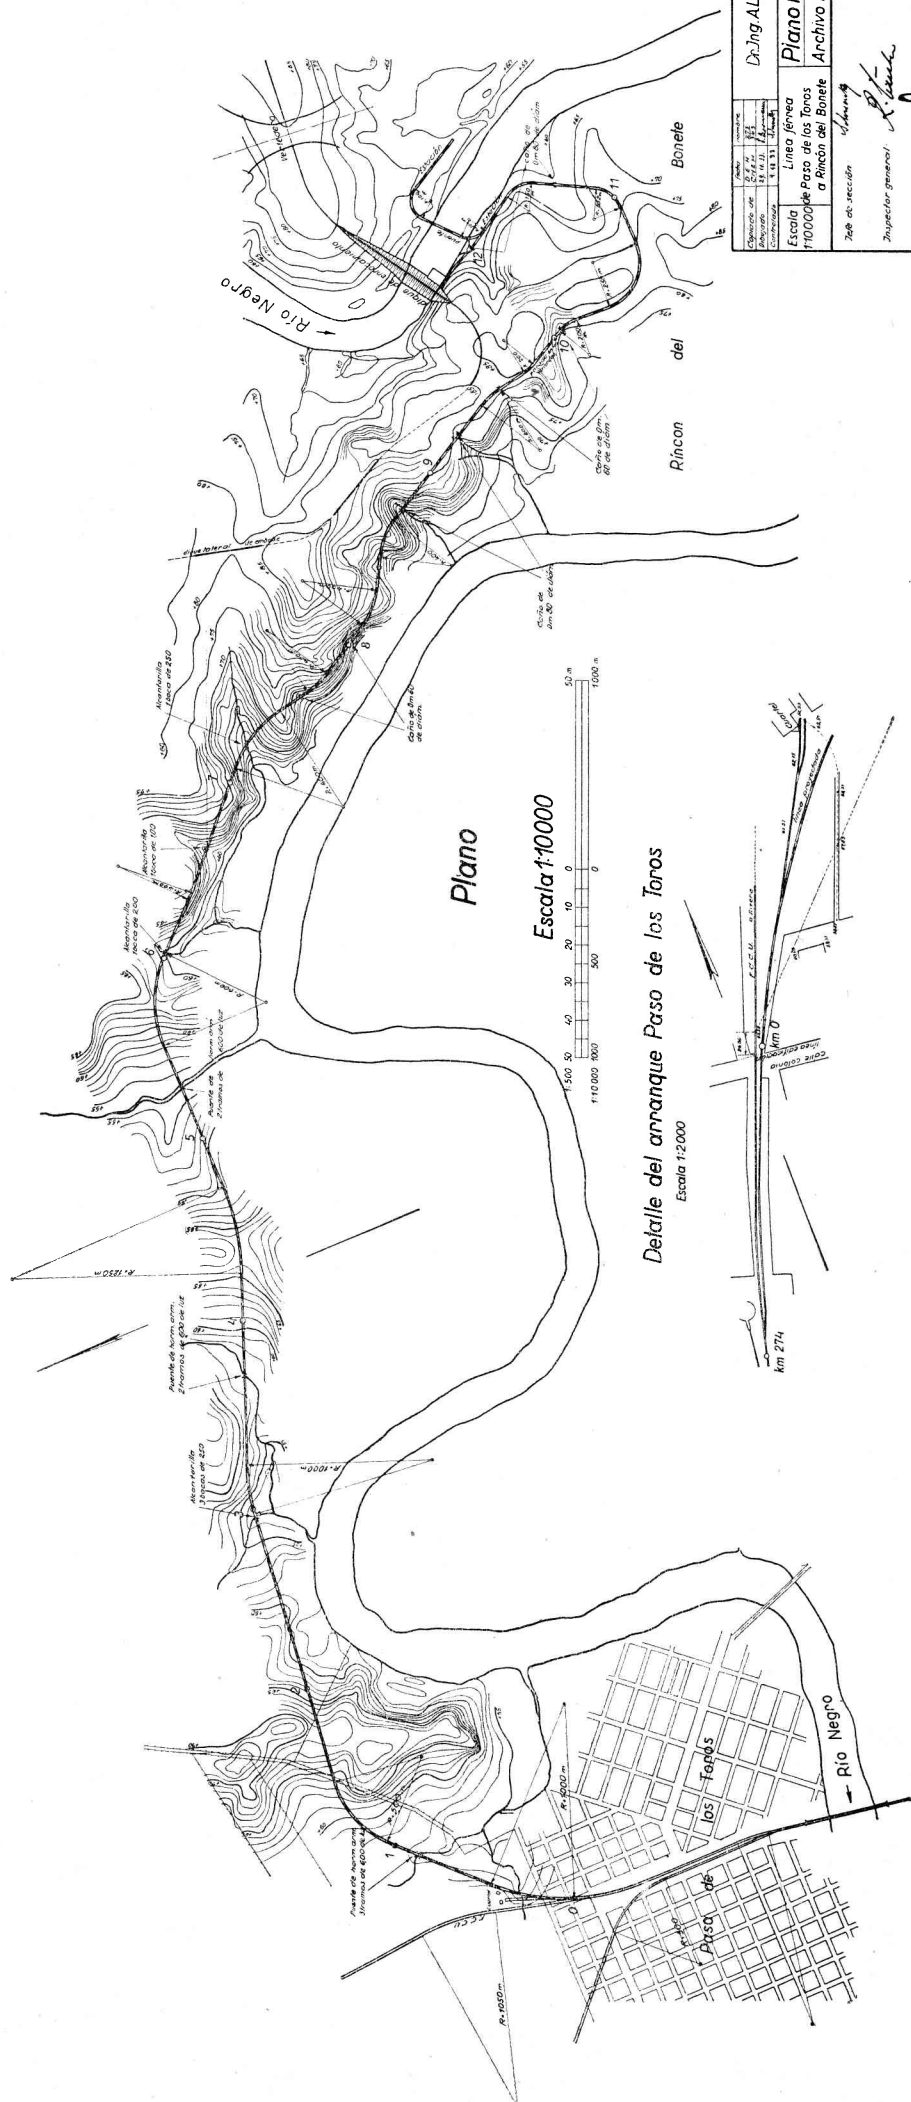


Plano

Escala 1:10000

Detalle del arranque Paso de los Toros

Escala 1:2000

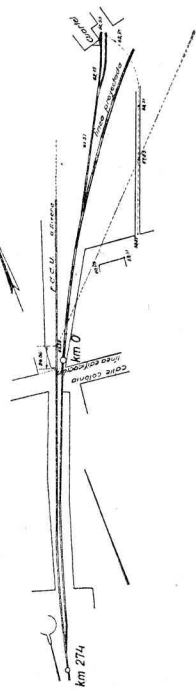

